




Trap aanzicht

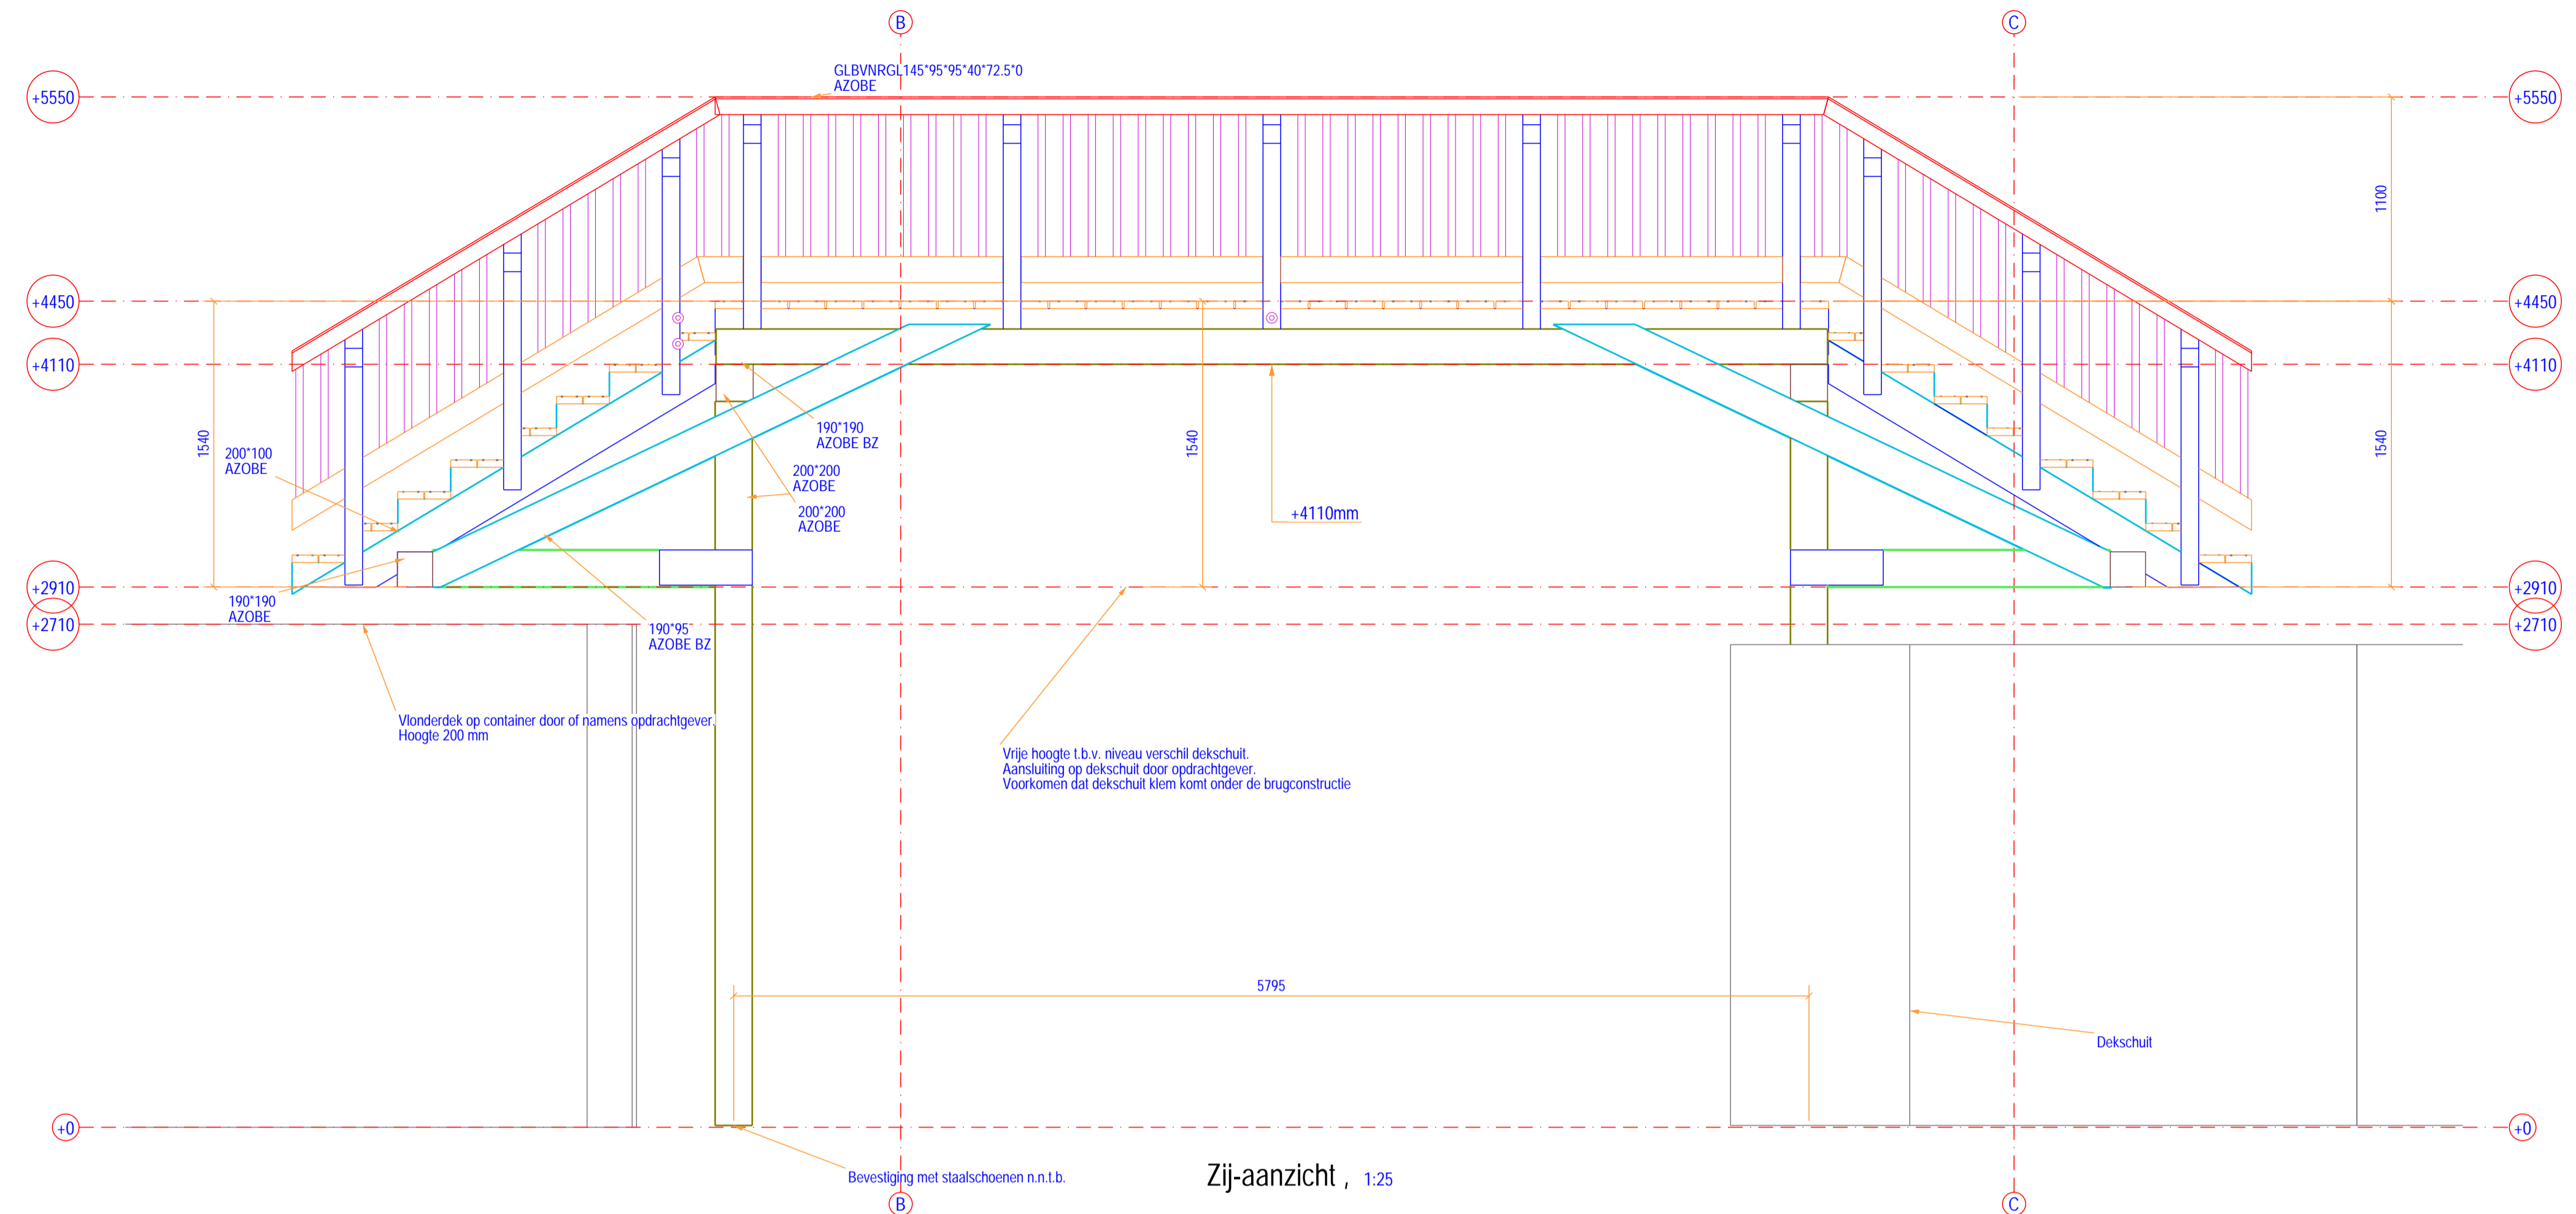

Zij-aanzicht, 1:25

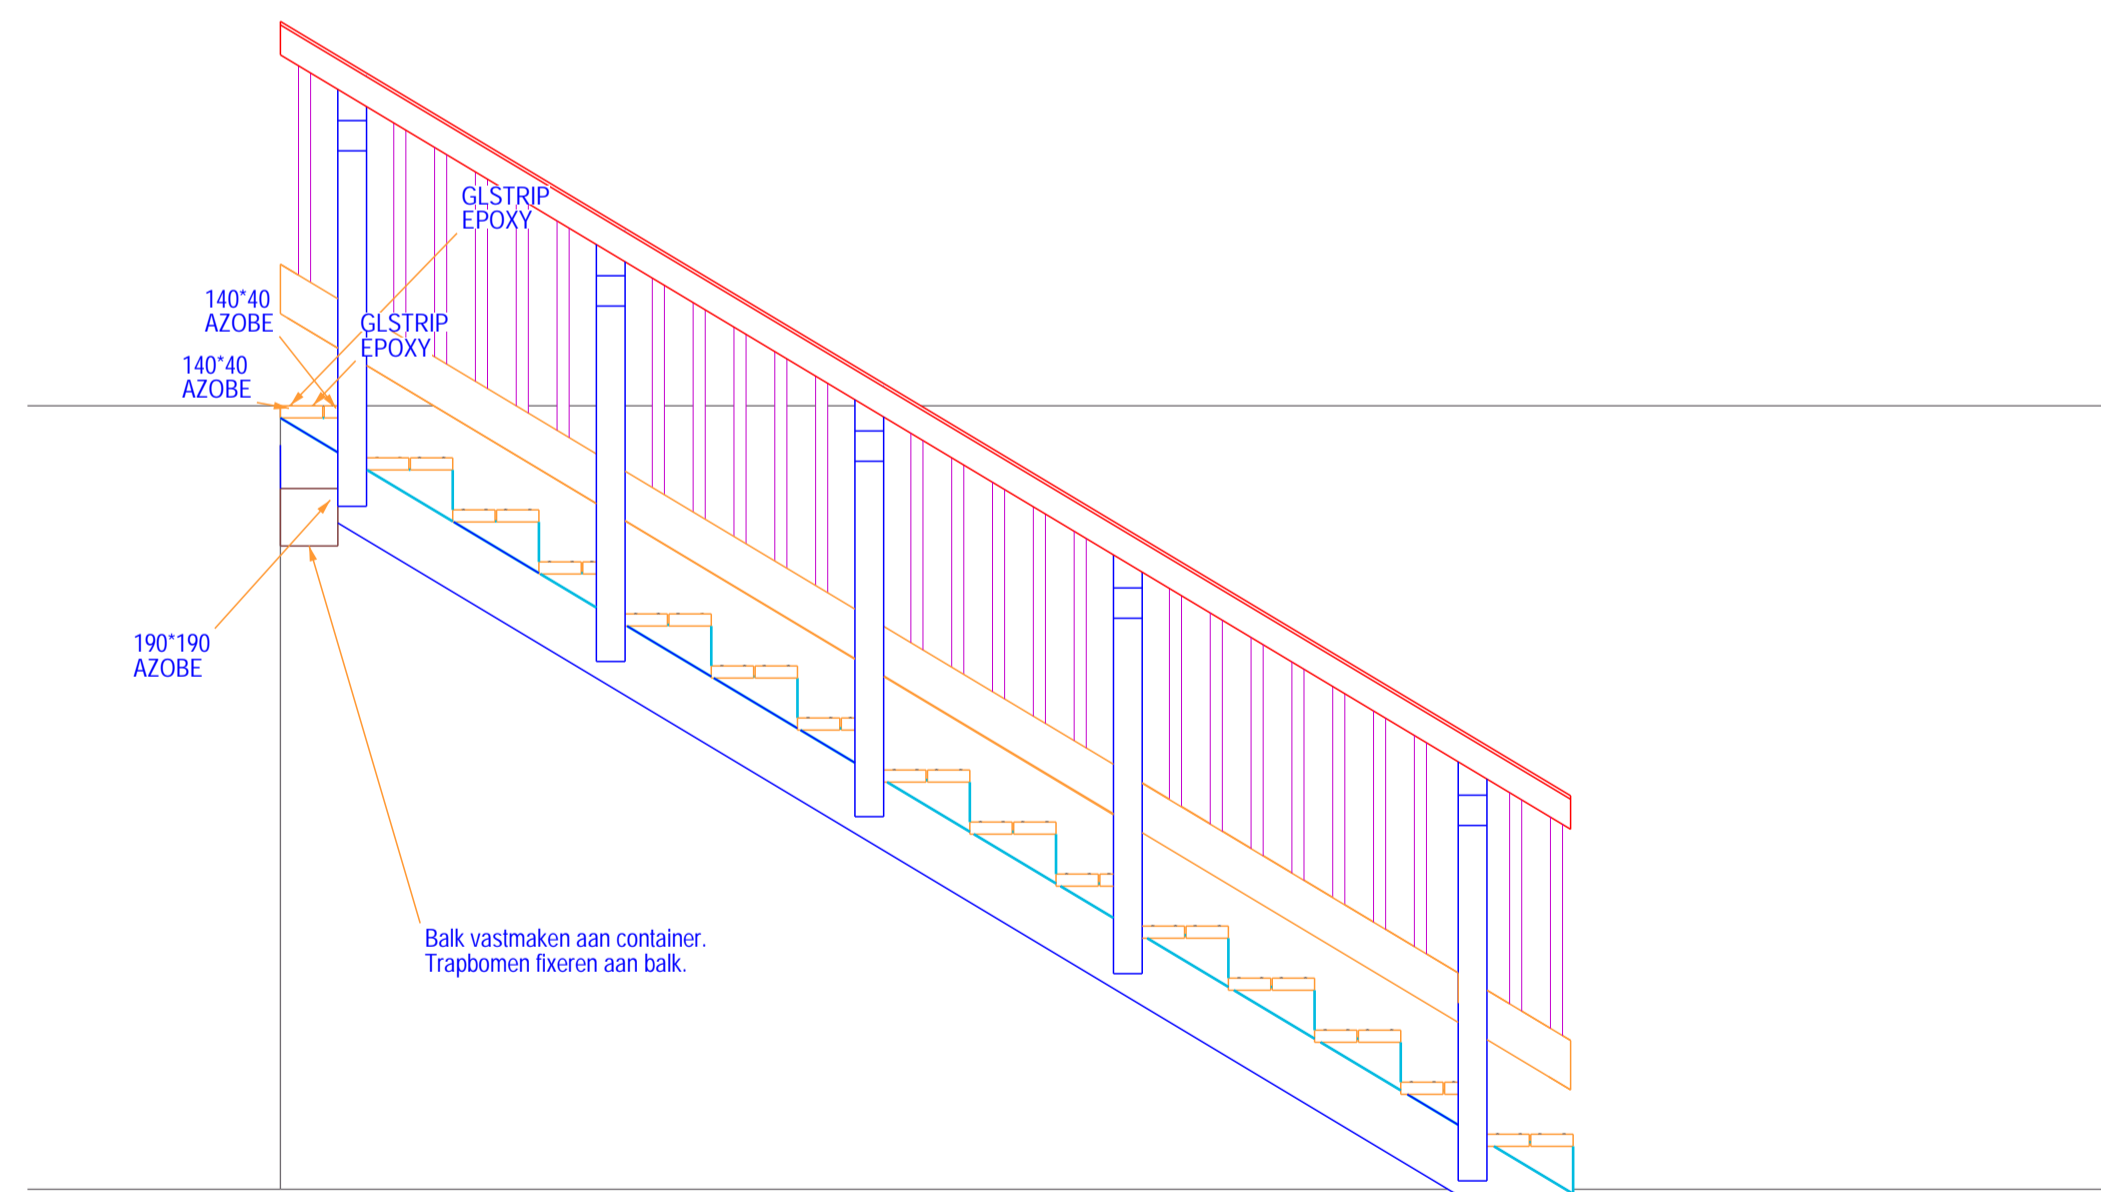

Zij aanzicht trap (typical)

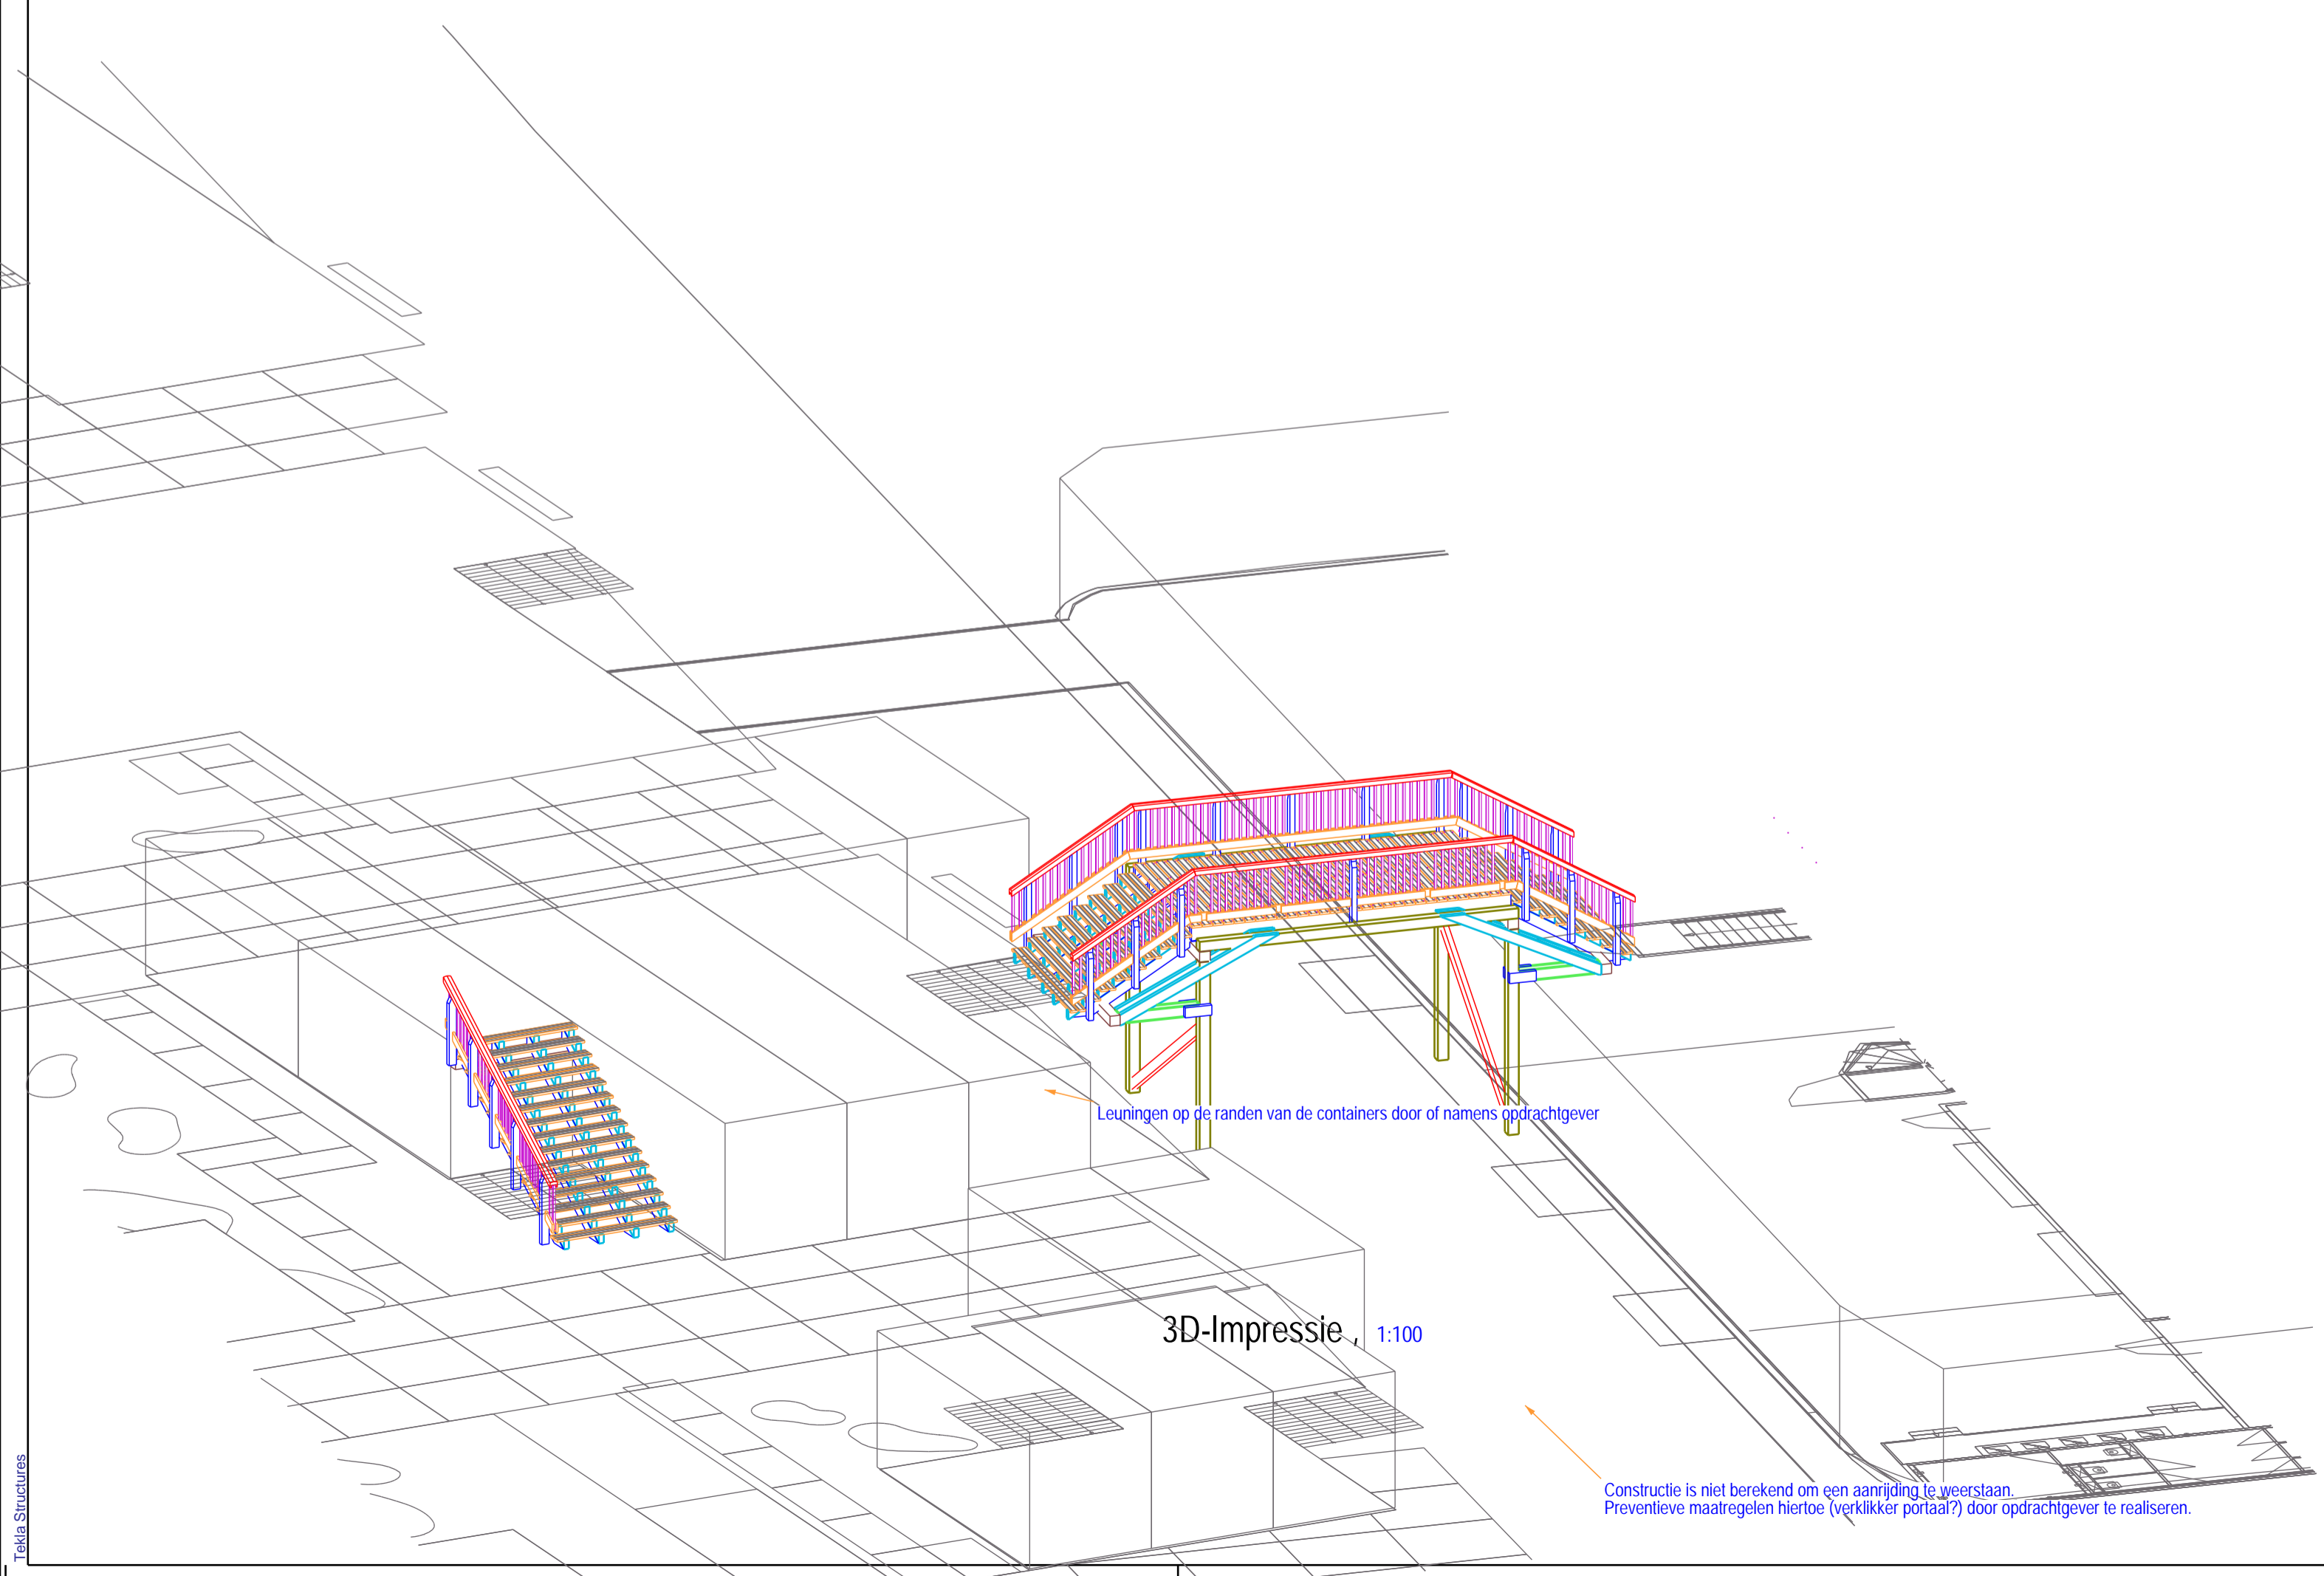

3D-Impressie, 1:100

Opdrachtgever TNT Explosive Productions B.V.		Ontwerp KW
Projectomschrijving Noordkust Amsterdam		Oudeklend HJW
Deel constructie Brug en trapconstructie gebaseerd op Prefazo Type 1		Gecontroleerd -
Algemeen overzicht met details		Schaal Als aangegeven @ A1
 Groot Lemmer B.V. Innovatiewijk 9 8447 SN Heerenvoorn Nederland Postbus 212 8440 AE Heerenvoorn T +31(0)513-789-333 F +31(0)513-789-399 www.grootlemmer.com info@grootlemmer.com	 Alleen de producten die als zodanig zijn omschreven op dit document zijn FSC geïnciteerd.	Project-ordnummer 20190024-190273
		Bild G [1]
 SKH		PREFAZO® Type: 0

Dit document bevat informatie eigendom van GROOT LEMMER B.V. Iedere bekendmaking of gebruik van deze informatie of reproductie van dit document is uitdrukkelijk verboden zonder schriftelijke toestemming van GROOT LEMMER B.V.