



DOORSNEDE VERTICAAL 1:20

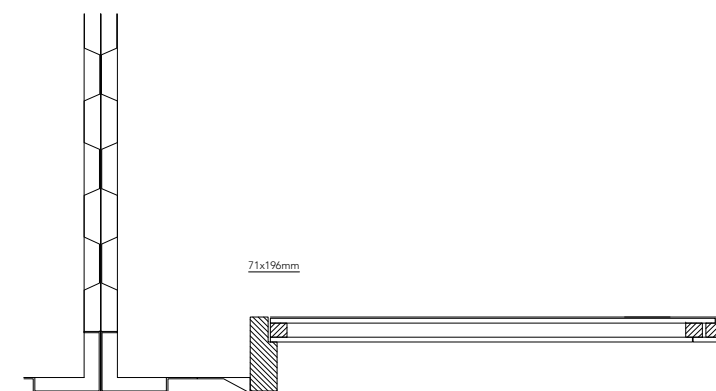

DOORSNEDE HORIZONTAAL 1:20

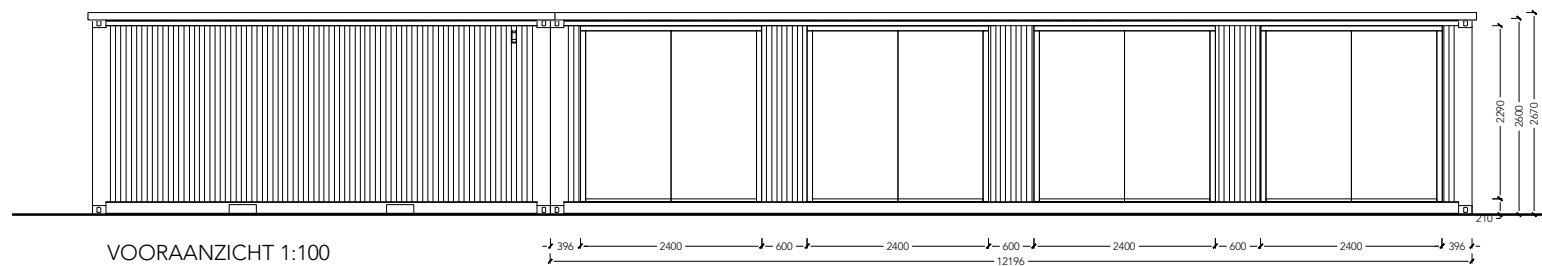

VOORAANZICHT 1:100

Rev.	Datum	Beschrijving
A	20.02.19	BESCHRIJVING

PROJECT:	NOORDKUST AMSTERDAM	
ADRES:	NIEUWEDAMMERDIJK 538 1023 BX AMSTERDAM	
STATUS:	OMGEVINGSVERGUNNING	
TITEL:	NIEUWE TOESTAND CONTAINERBAR	
DATUM:	20.02.19	SCHAAL: 1:100/ 1:20
REV:	A	TEKENING: ---
FORMAAT:	A3	BLADNR: --

NOTITIE
 MAATVOERING IN HET WERK CONTROLEREN
 CONSTRUCTIE CONFORM OPGAVE CONSTRUCTEUR
 TEKENING: F. VAN DER BURGH

