T 1:1,

BESTAANDE TOESTAND DOORSNEDE A-A 1:200

BESTAANDE TOESTAND DOORSNEDE B-B 1:200

LEGENDA
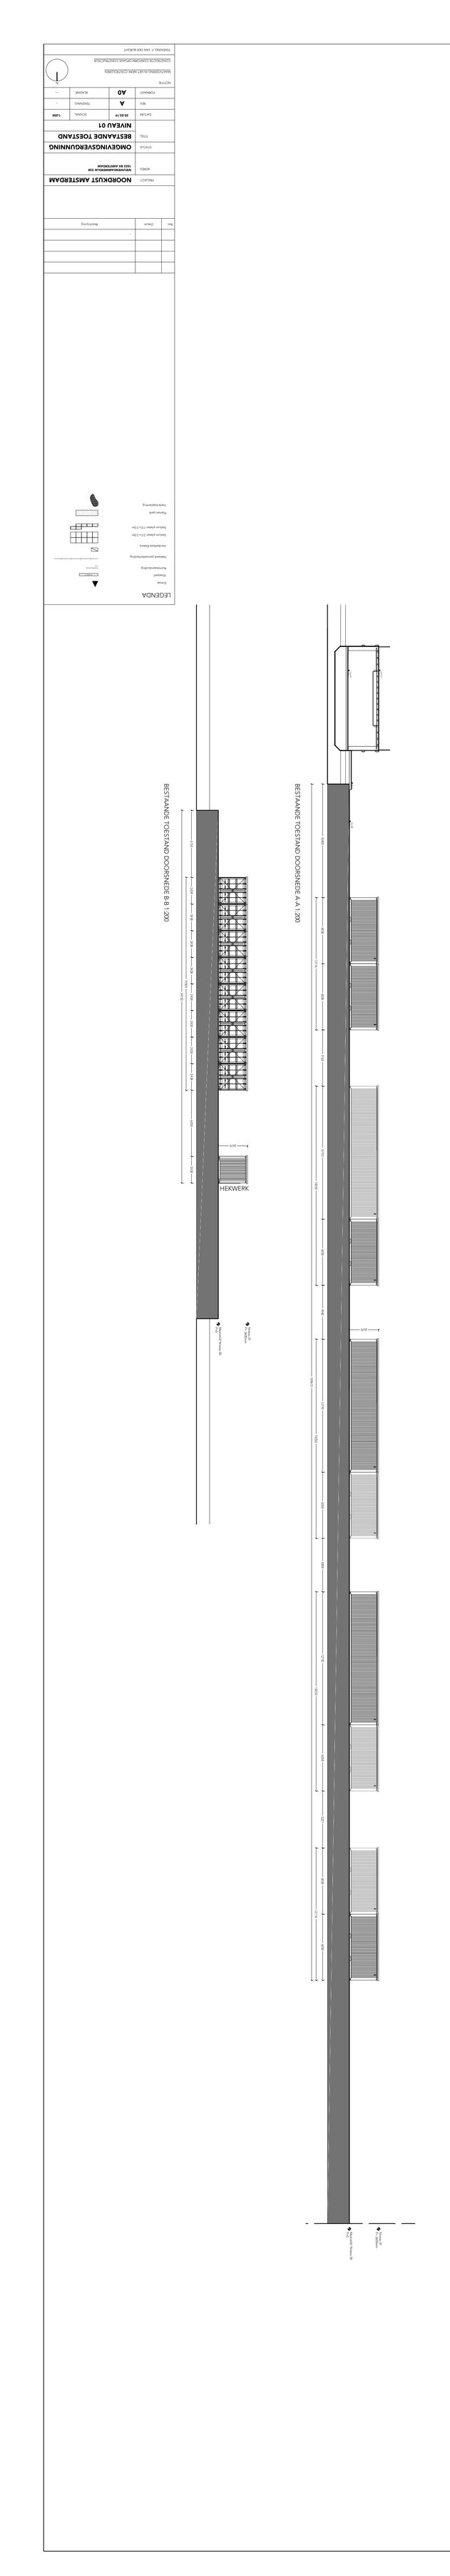
- Drieve
- Verwijderd
- Bomenbehoud/nieuw
- Nieuwe perceelsafscheiding
- Verblijfsobject Eigenaar
- Sectie-plaster 1:0, x 2,0m
- Sectie-plaster 2,0 x 2,0m
- Pilaren zwart
- Tekst toelichting