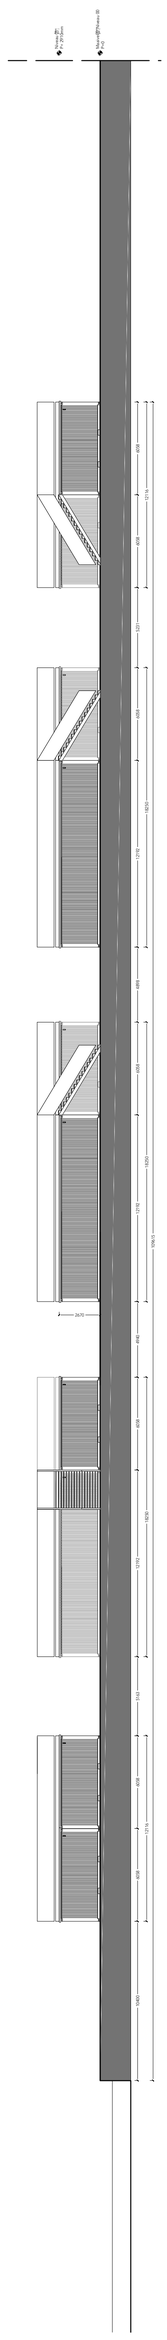

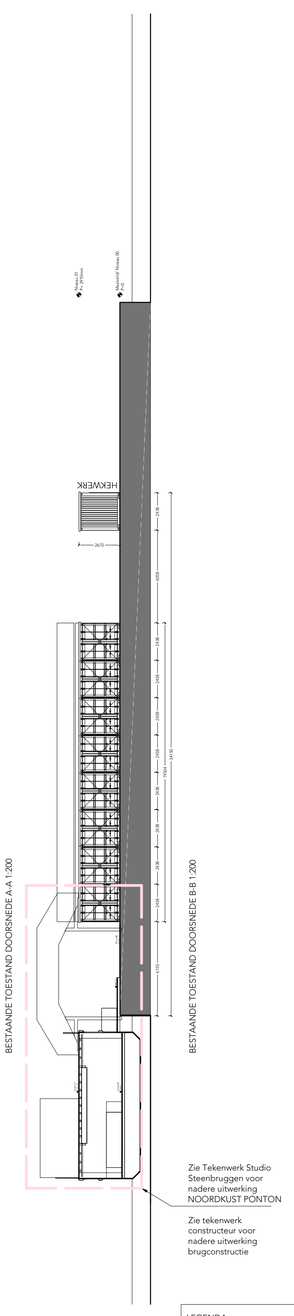

LEGENDA

- Entree
- Vluegpad
- Ruimteaanduiding
- Hekwerk perceelscheiding
- Verdeelkast Elektra
- Steiron platen 2.0 x 2.0m
- Steiron platen 1.0 x 2.0m
- Plantan park
- Vaste beplanting
- Riolering perskleding
- Elektra hoofdkabel aanlusting
- Water hoofdleiding toevoer

Rev.	Datum	Beschrijving
A	20.02.19	-

PROJECT:	NOORDKUST AMSTERDAM		
ADRES:	NIEUWENDAMMERDIJK 538 1023 BX AMSTERDAM		
STATUS:	OMGEVINGSVERGUNNING		
TITEL:	NIEUWE TOESTAND NIVEAU 01		
DATUM:	20.02.19	SCHAAL:	1:200
REV:	A	TEKENING:	-
FORMAAT:	A0	BLADNR.:	-

NOTITIE

MAATVOERING IN HET WERK CONTROLEREN

CONSTRUCTIE CONFORM OPGAVE CONSTRUCTEUR

TEKENING: F. VAN DER BURGHT