NIEUWE TOESTAND TERREIN INRICHTINGSTEKENING 1:200

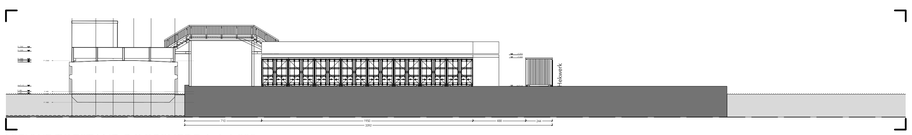

NIEUWE TOESTAND DOORSNEDE A-A 1:200

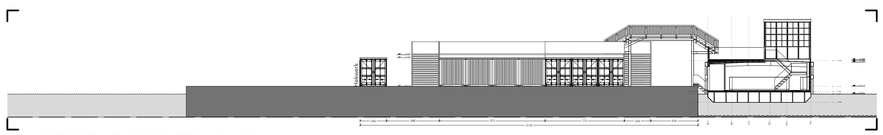

NIEUWE TOESTAND DOORSNEDE B-B 1:200

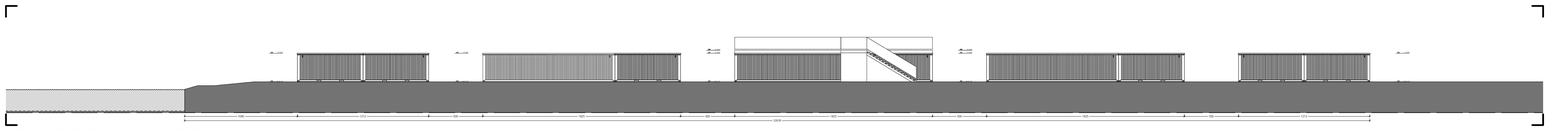

NIEUWE TOESTAND DOORSNEDE C-C 1:200

-		ruimten en functies		materialen		symbolen				algemene bepalingen	
	perceelbreedte naar hoofd waterkeerwer hoofdbedding		bodem aanwezig		hoofdkeerwer/ waar eenste		doorsnede puntne		hekwerk perceelafscheiding	opperlakte bepaling	Conform NEN2580
	elektra aanvoer 90 AMP			water	00.00 nummernummer		aanzicht puntne		hinderlaast elektra	parkeren autoaanwijzingen	Conform NEN2580
	rioolbestemming			asphalt	Aan- Afvoerrichting en diagonaal				elektra pylonen 3.5 x 3.5 m		
				met dragende lichte schoeiingsgoeden	pad ontwikkelingsrol		doorvalbeveiliging kade		elektra pylonen 1.5 x 3.5 m	opmerkingen	
				klaar- en waarplaatsbeleg aanwezigplatelde	pad doorsnede				plaatsen park	maatvoering	weergegevens in centimeters (cm)
				schelpenlaat	pad doorsnede/ verkeerde				weg bepleiding		

PROJECT	NOORDKUST AMSTERDAM	TITEL	inrichtingstekening principe e&w nieuwe toestand	
FASE	omgevingsvergunning	SCHAAL	1:200	DATUM 2019-06-07
STATUS	vrijgegeven	REV.	A	FORMAAT A0
WERK	140	TEKENVAK	TEKENLAAG	BLADNR. --
TEKENNR.	-	NOTITIE	MAATVOERING IN HET WERK CONTROLEREN CONSTRUCTIE CONFORM OPGAVE CONSTRUCTEUR	